




DAV Kletterzentrum Süd in der Bezirkssportanlage Anlage heute

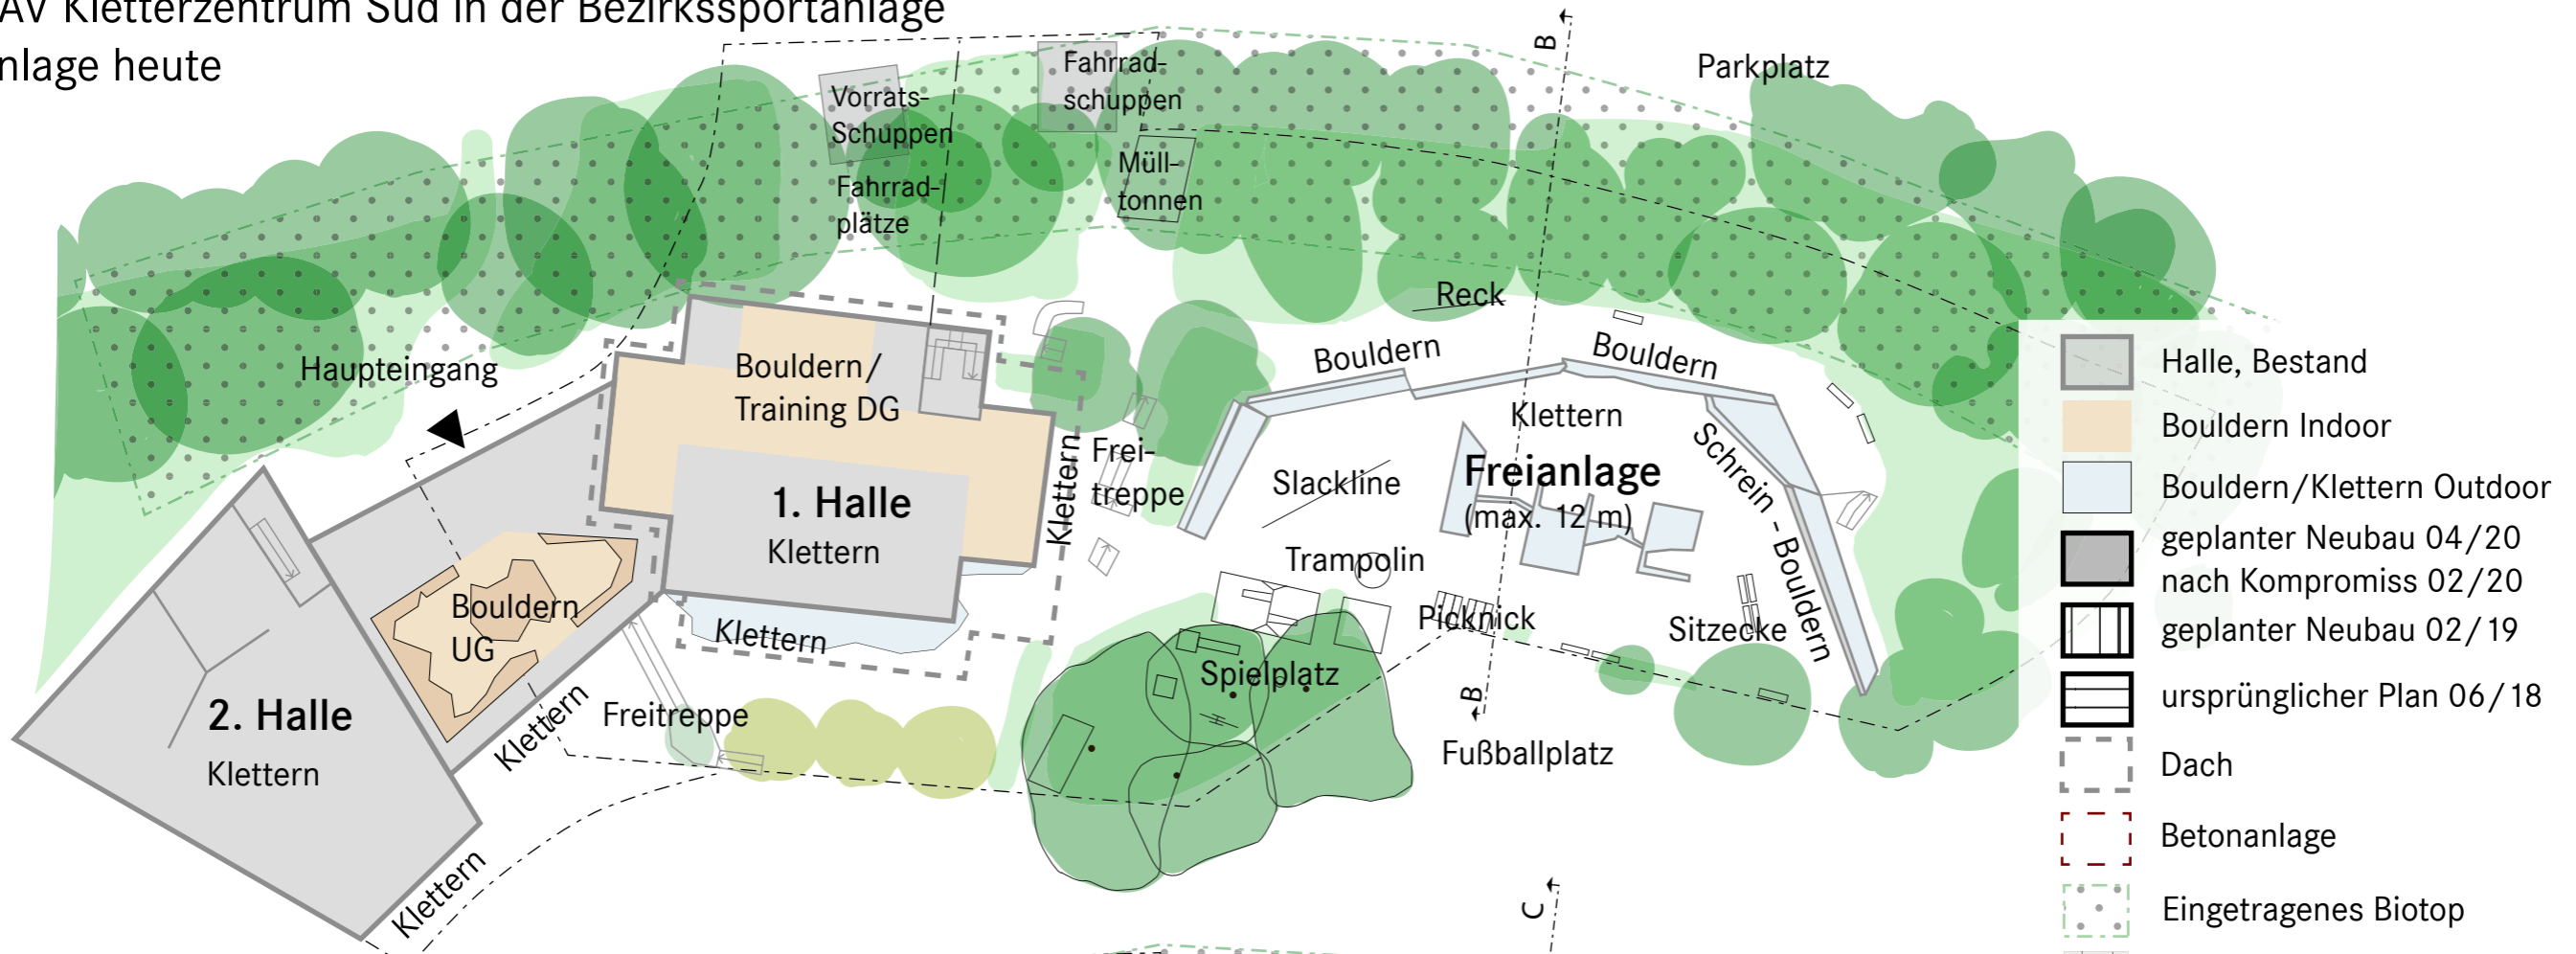


Geplanter Neubau (3. Halle)

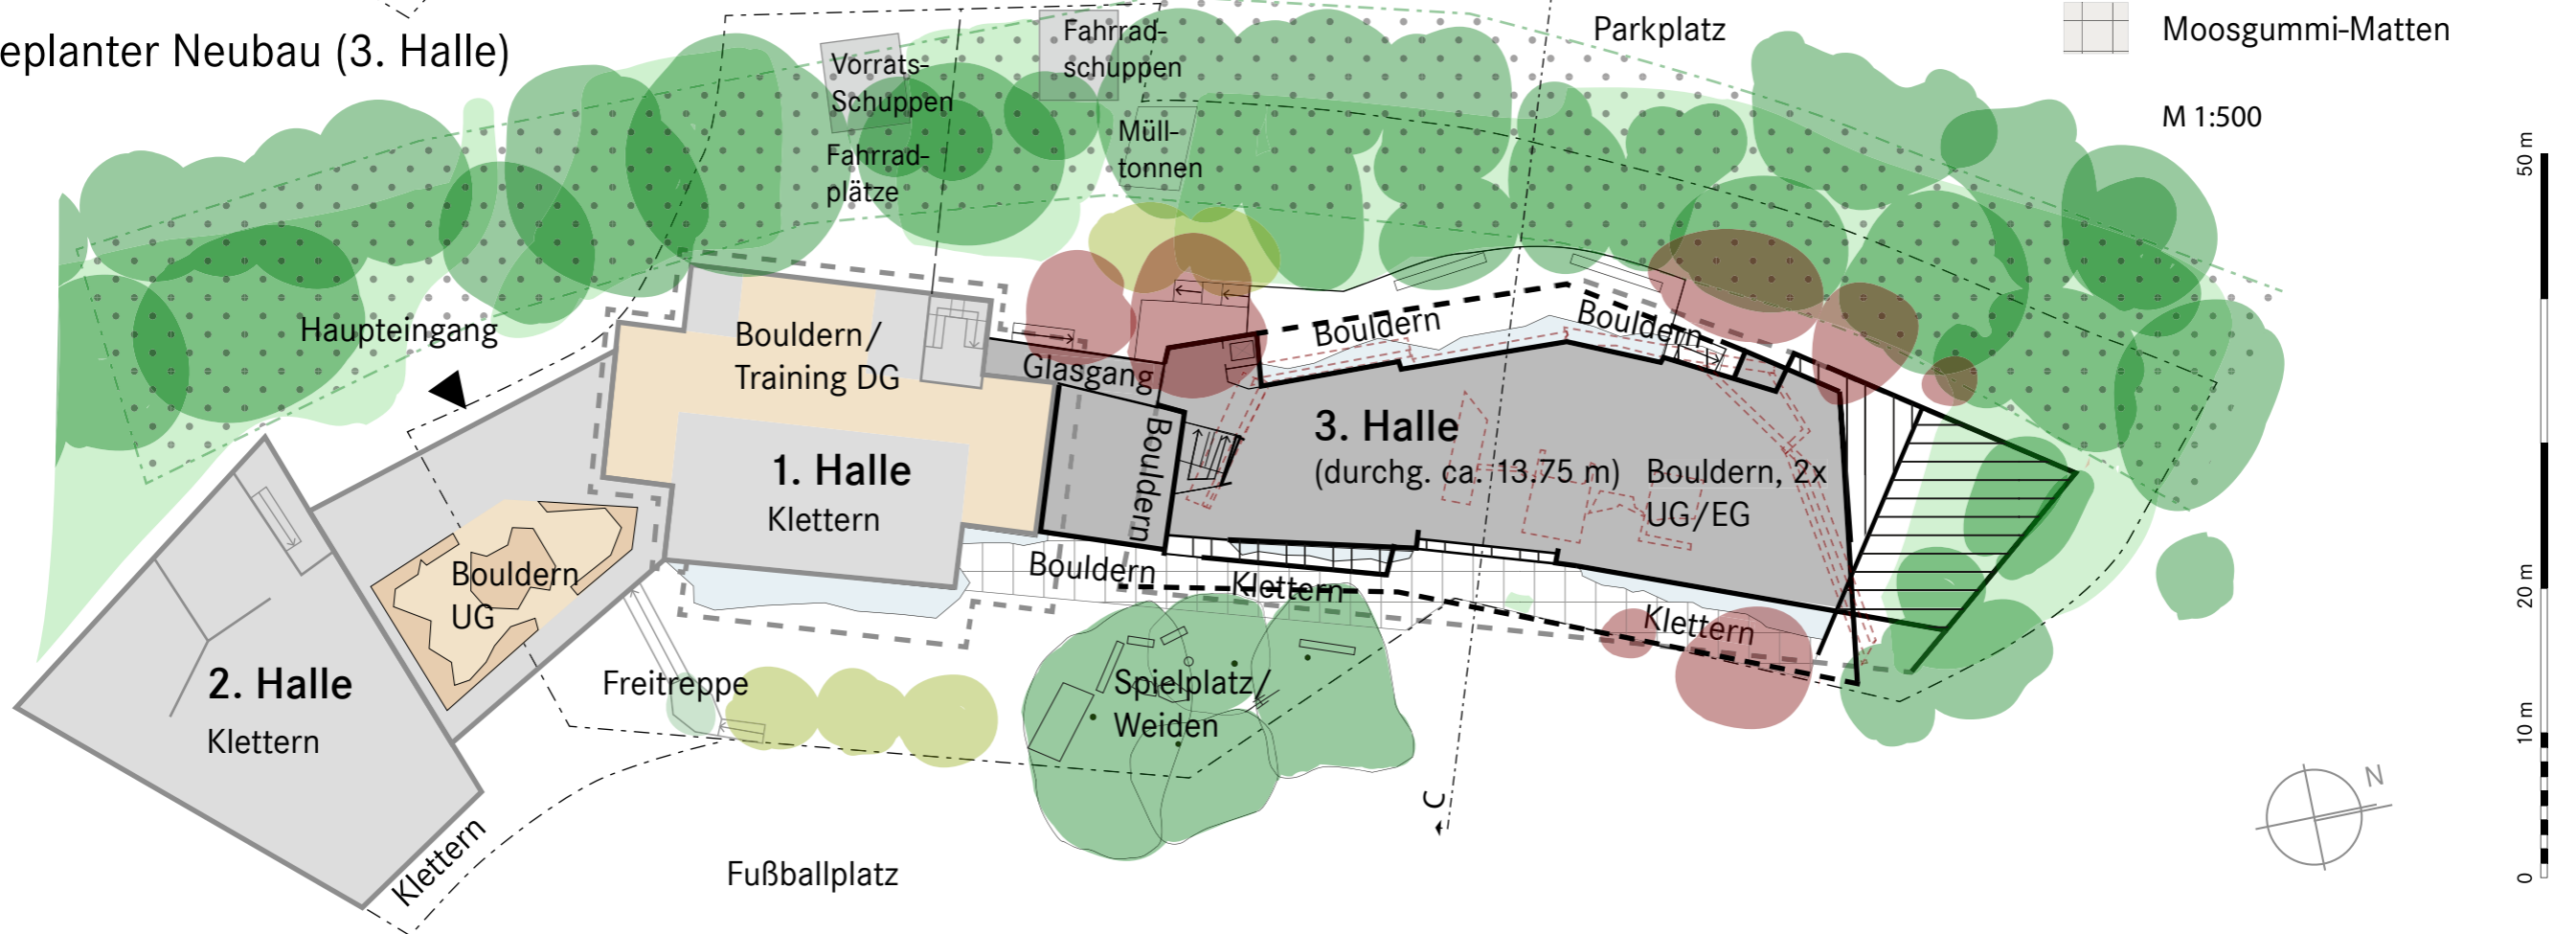


Größenvergleich DAV Kletterzentrum Nord - DAV Kletterzentrum Süd Kletterzentrum Nord (Freimann)

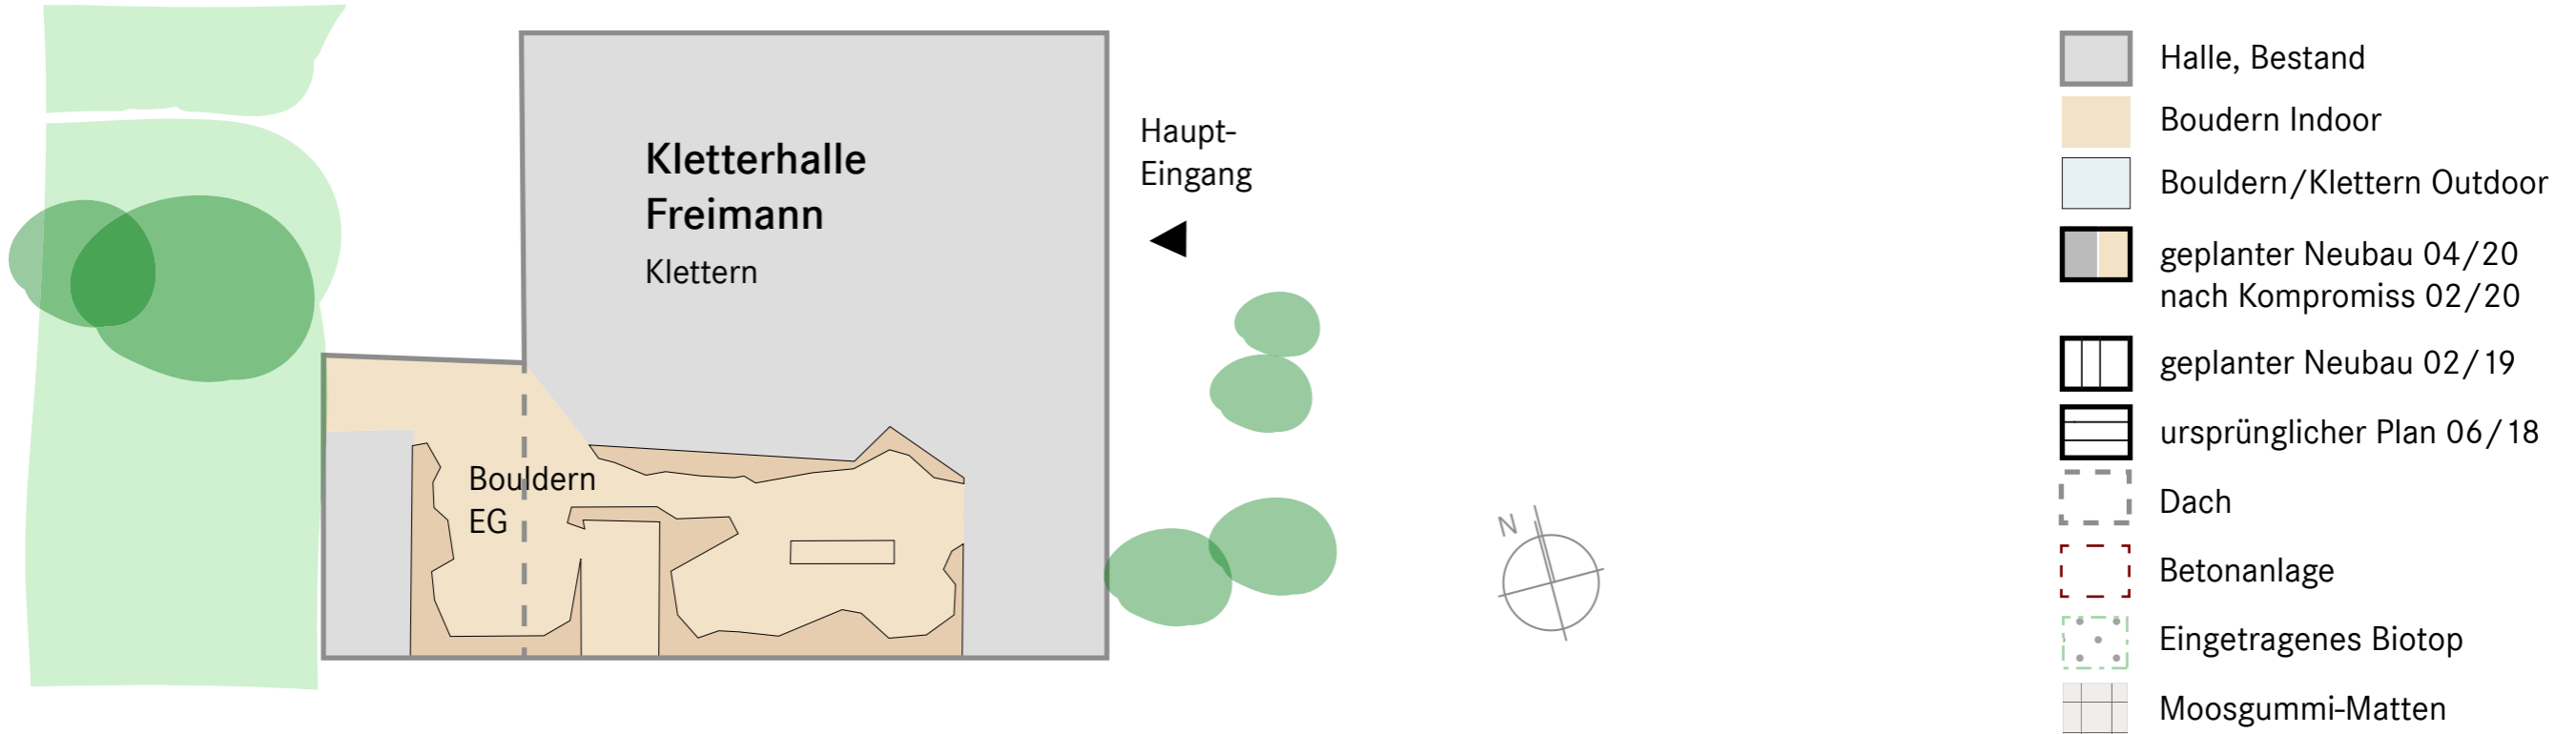


Kletterzentrum Süd mit geplantem Neubau (3. Halle) Erdgeschoss

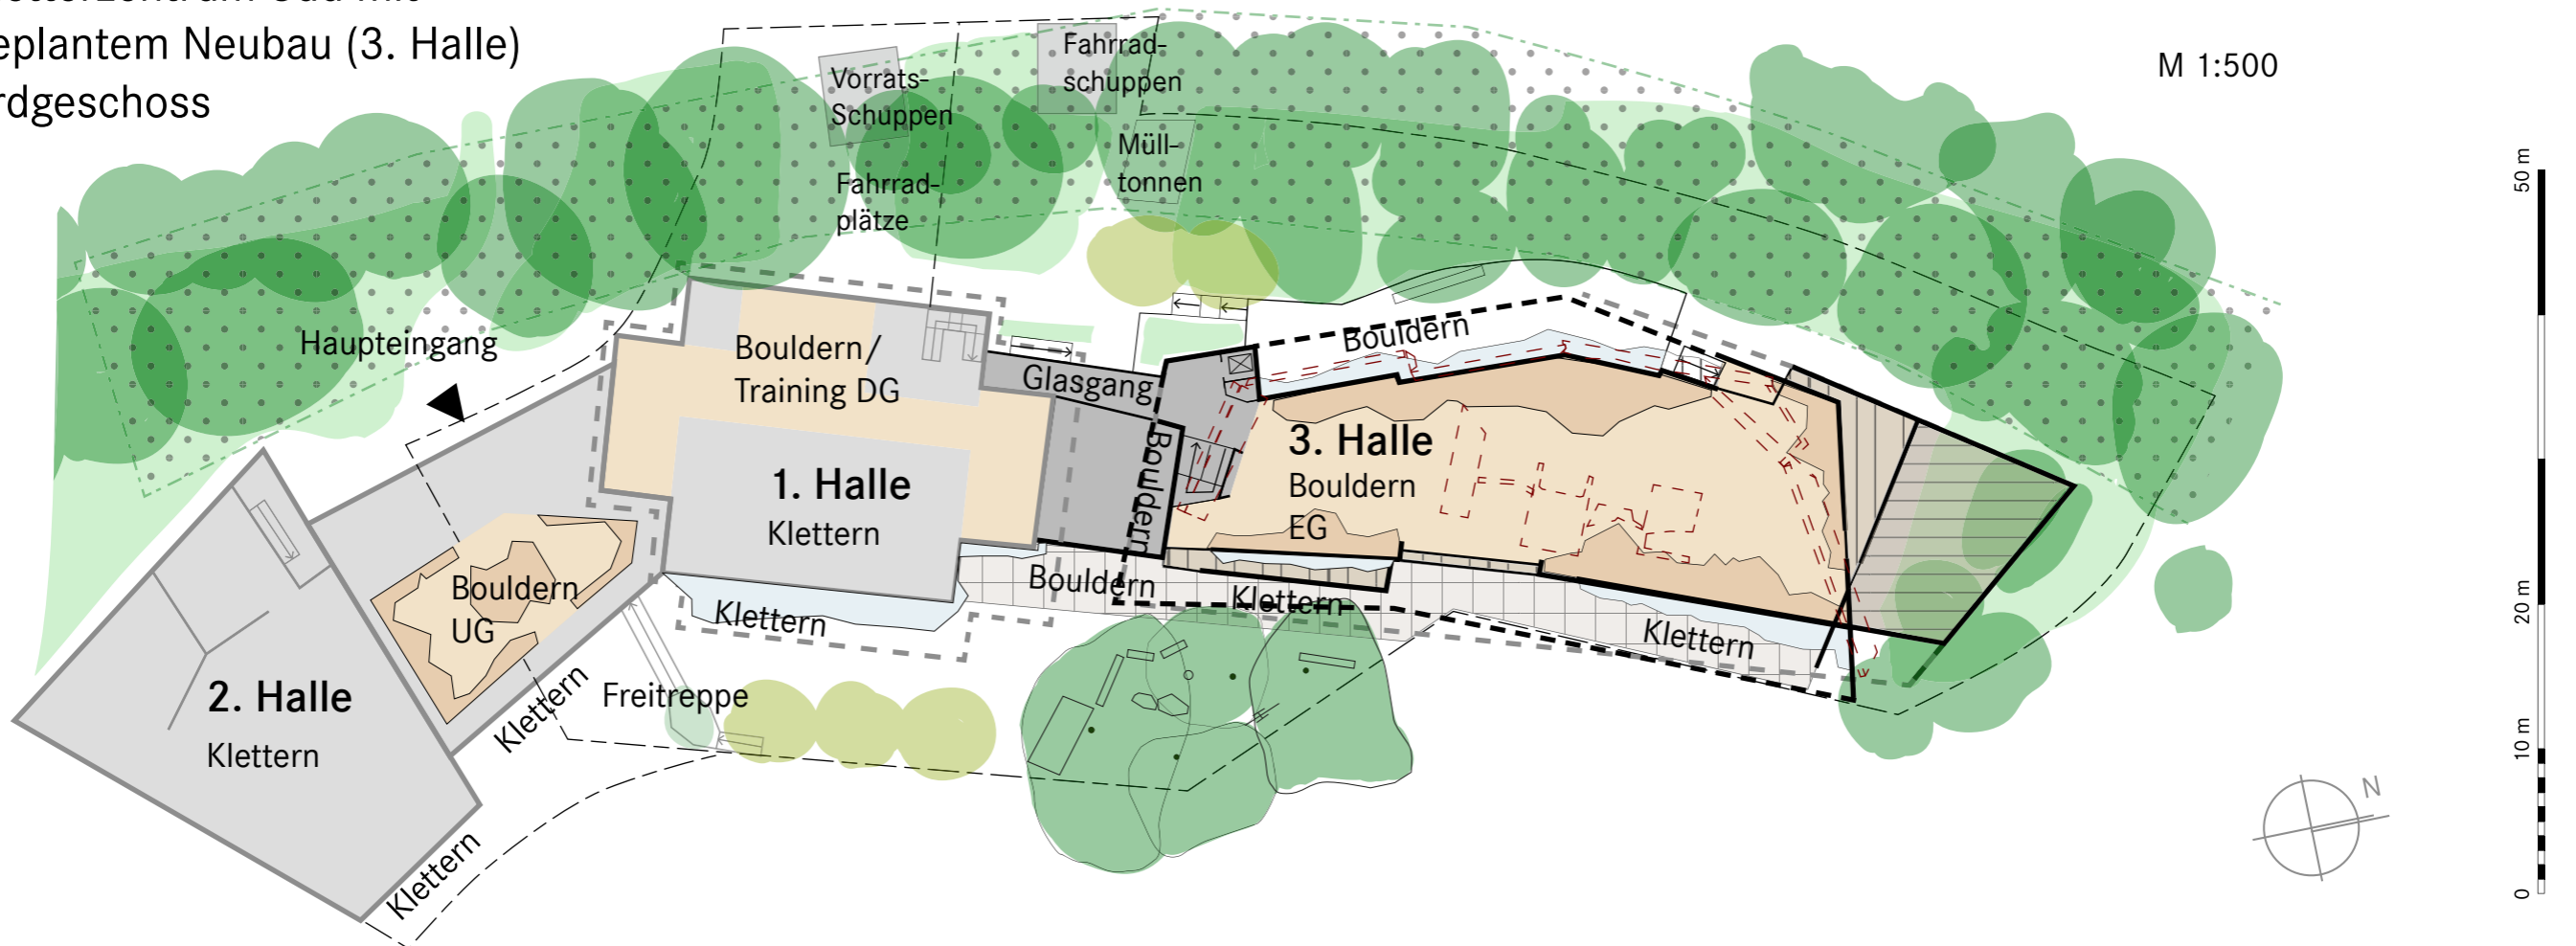


Geplanter Neubau (3. Halle) Untergeschoss

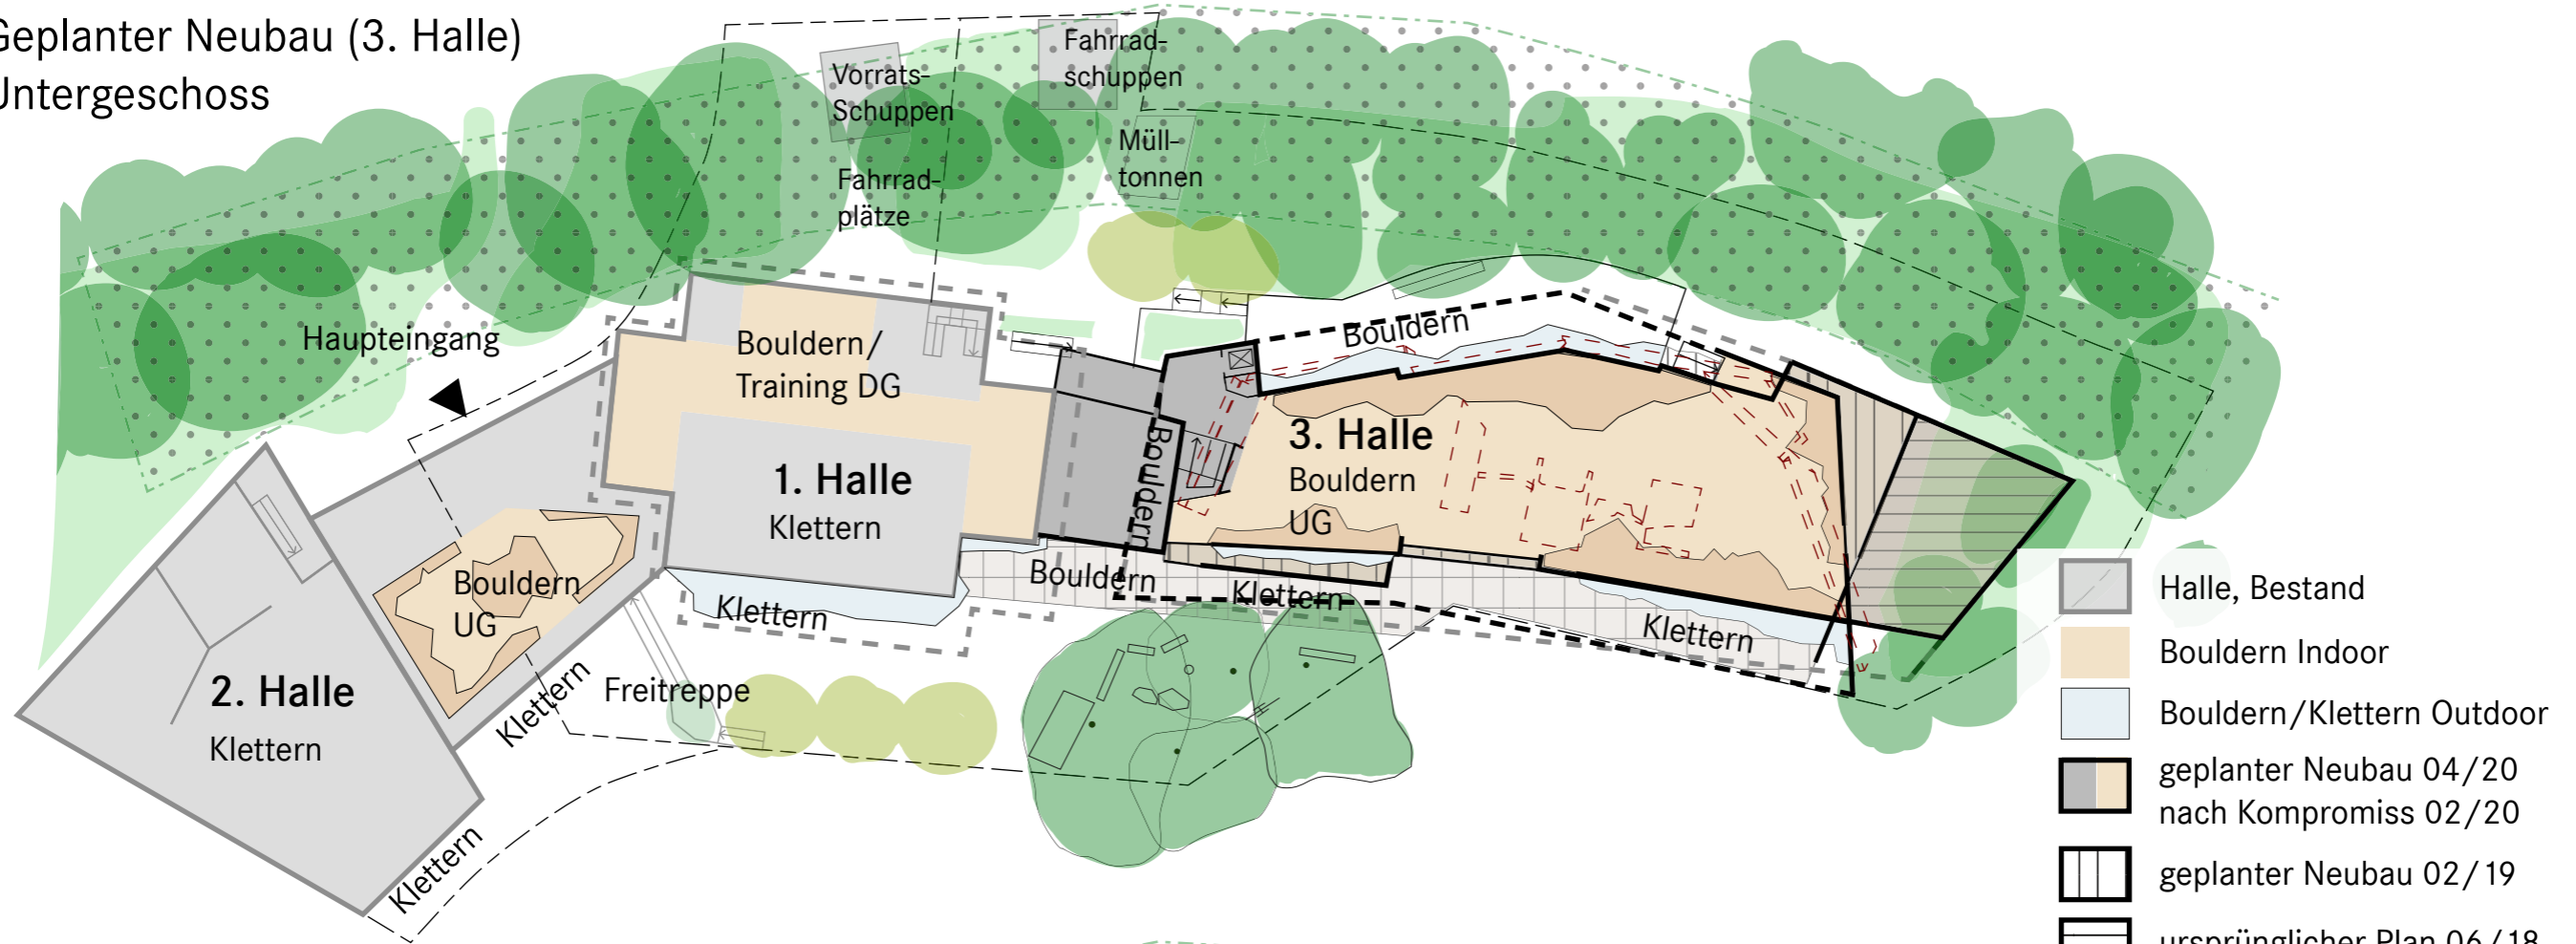


Geplanter Neubau (3. Halle) Dachaufsicht

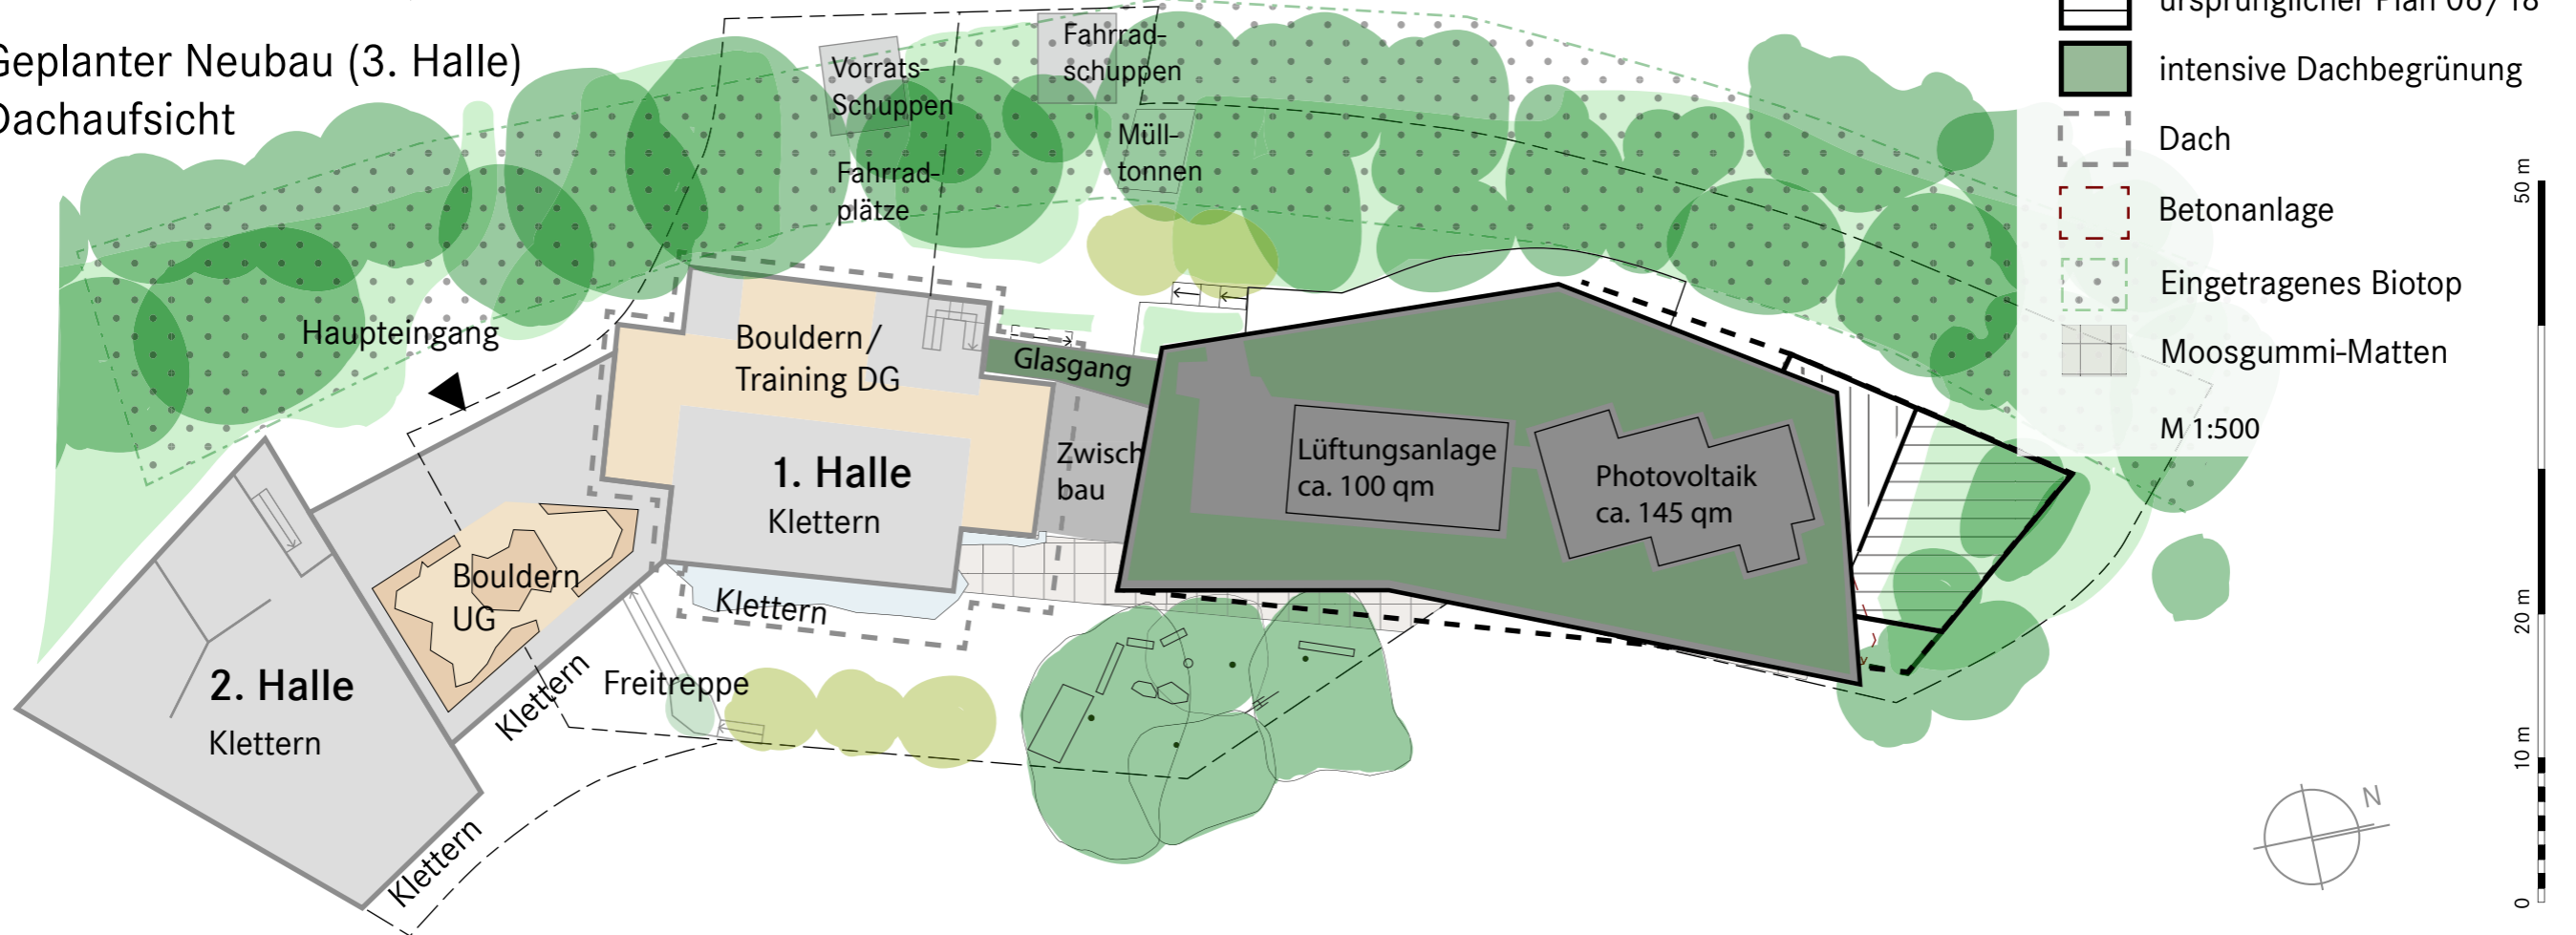


DAV Kletterzentrum Süd in der Bezirkssportanlage Schnitt C - C, geplanter Neubau (3. Halle)

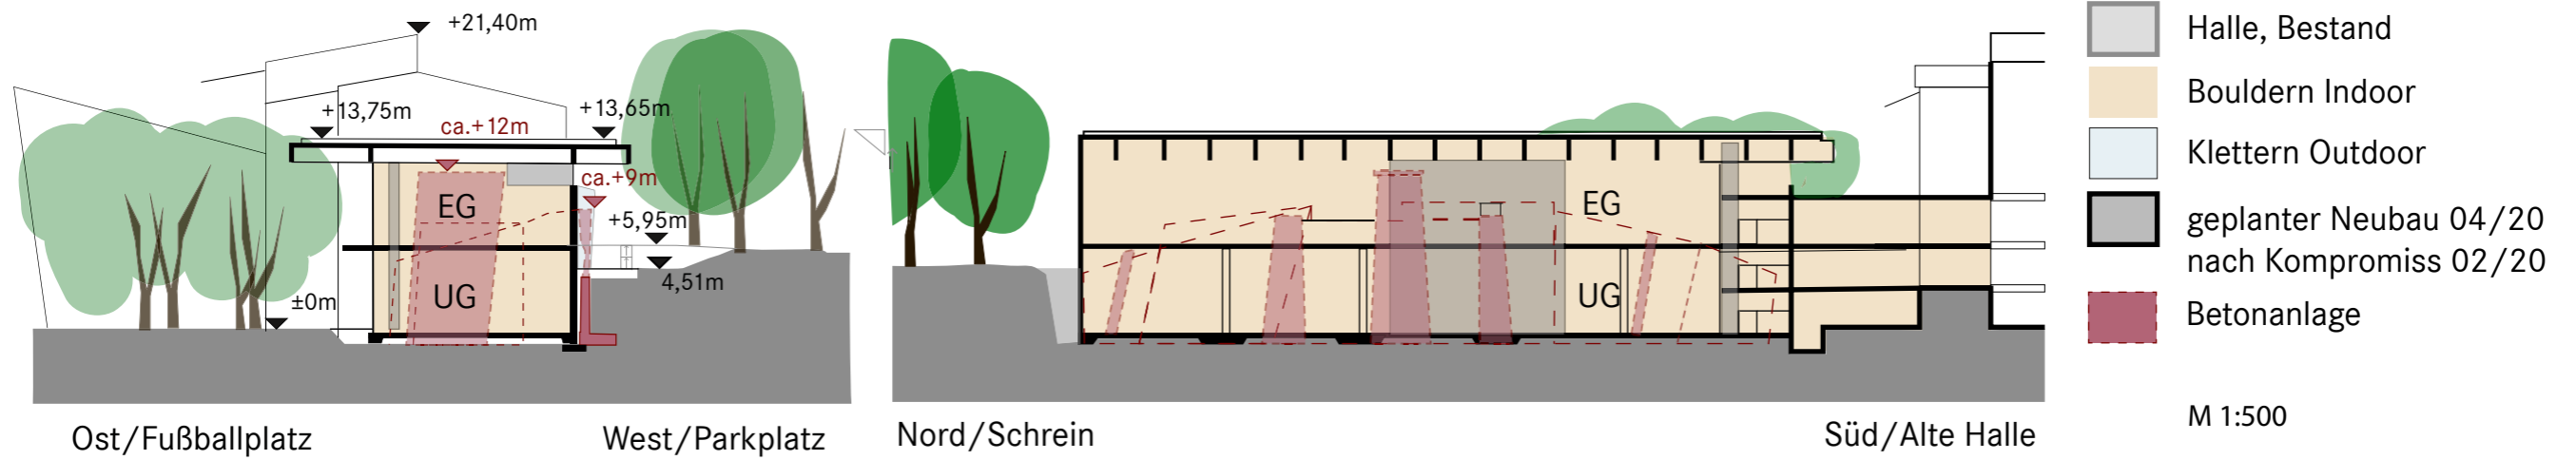


Ansicht Ost, geplanter Neubau (3. Halle)

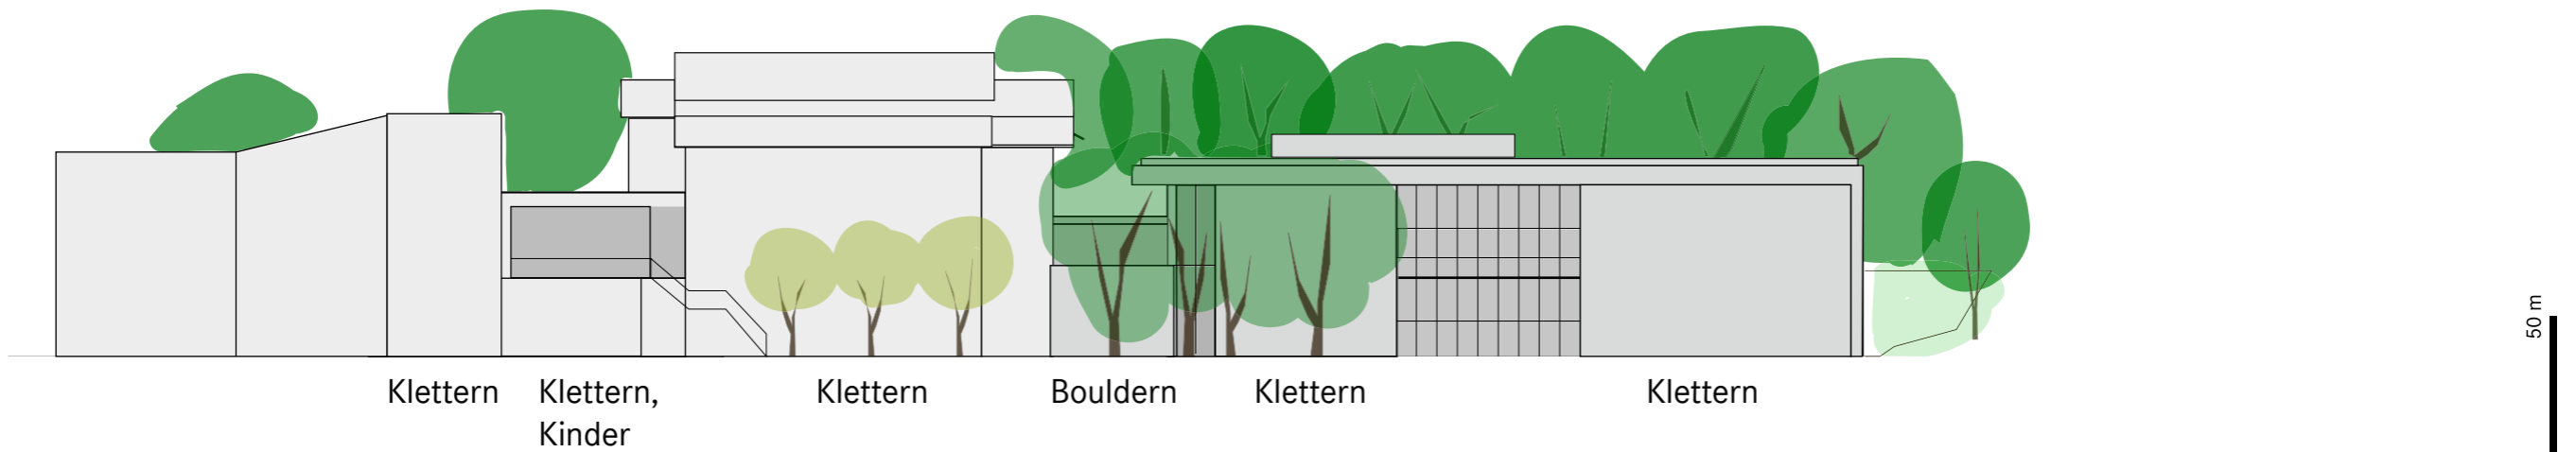

Ansicht West, geplanter Neubau (3. Halle)

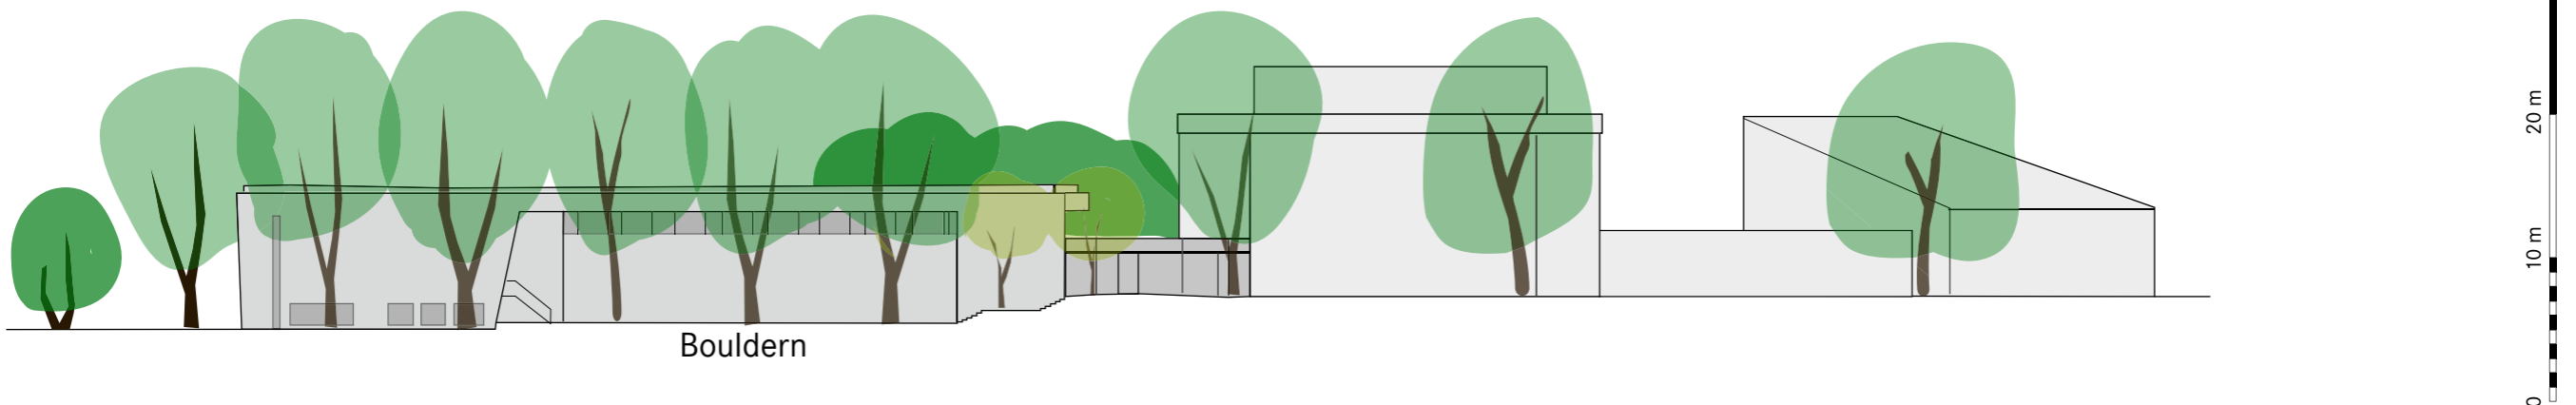


DAV Kletterzentrum Süd in der Bezirkssportanlage Schnitt, B - B, Anlage heute

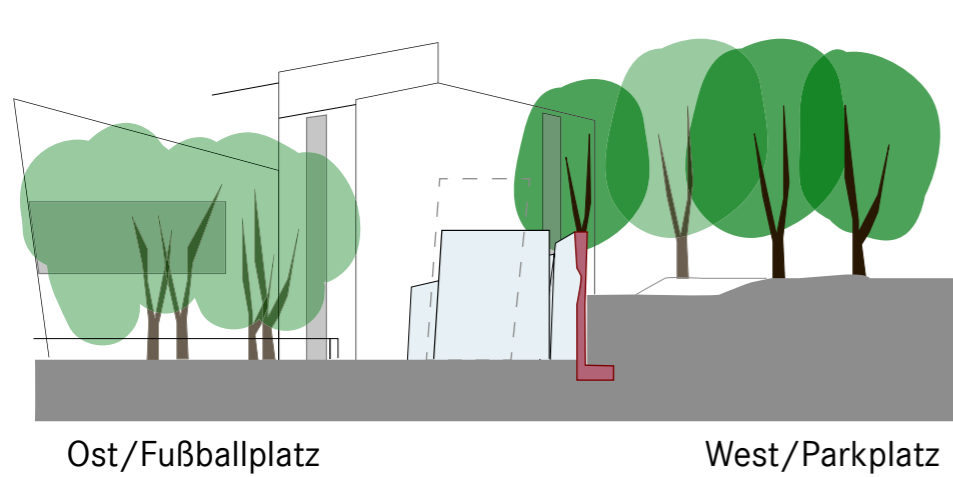

- Halle, Bestand
- Beton-Freianlage
- Betonanlage

M 1:500

Ansicht Ost, Anlage heute mit Freianlage

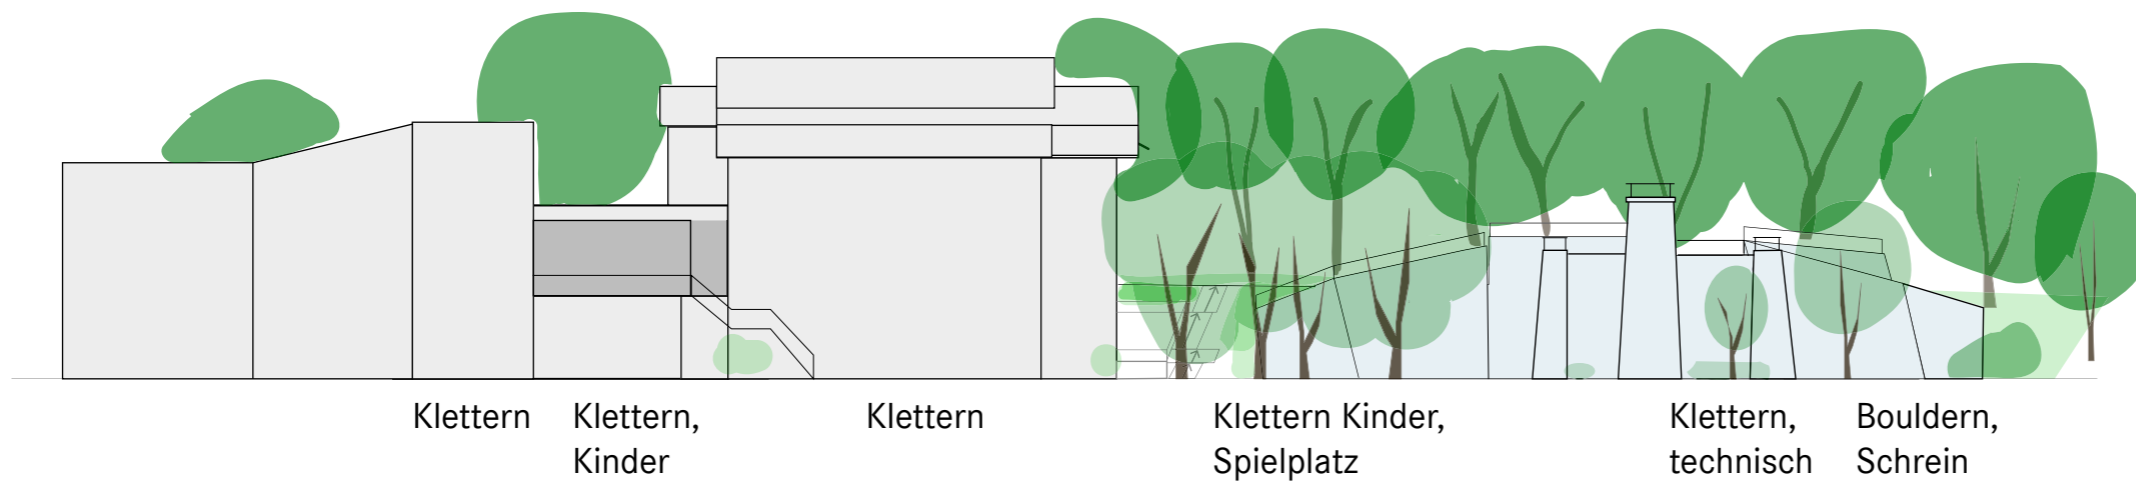

Ansicht West, Anlage heute mit Freianlage



50 m
20 m
10 m
0

Größenvergleich DAV Kletterzentrum Nord - DAV Kletterzentrum Süd
Kletterzentrum Nord (Freimann)

Kletterzentrum Süd (Thalkirchen)

Luftbilder
© 2019, Map and Route, infoware, Valtus

